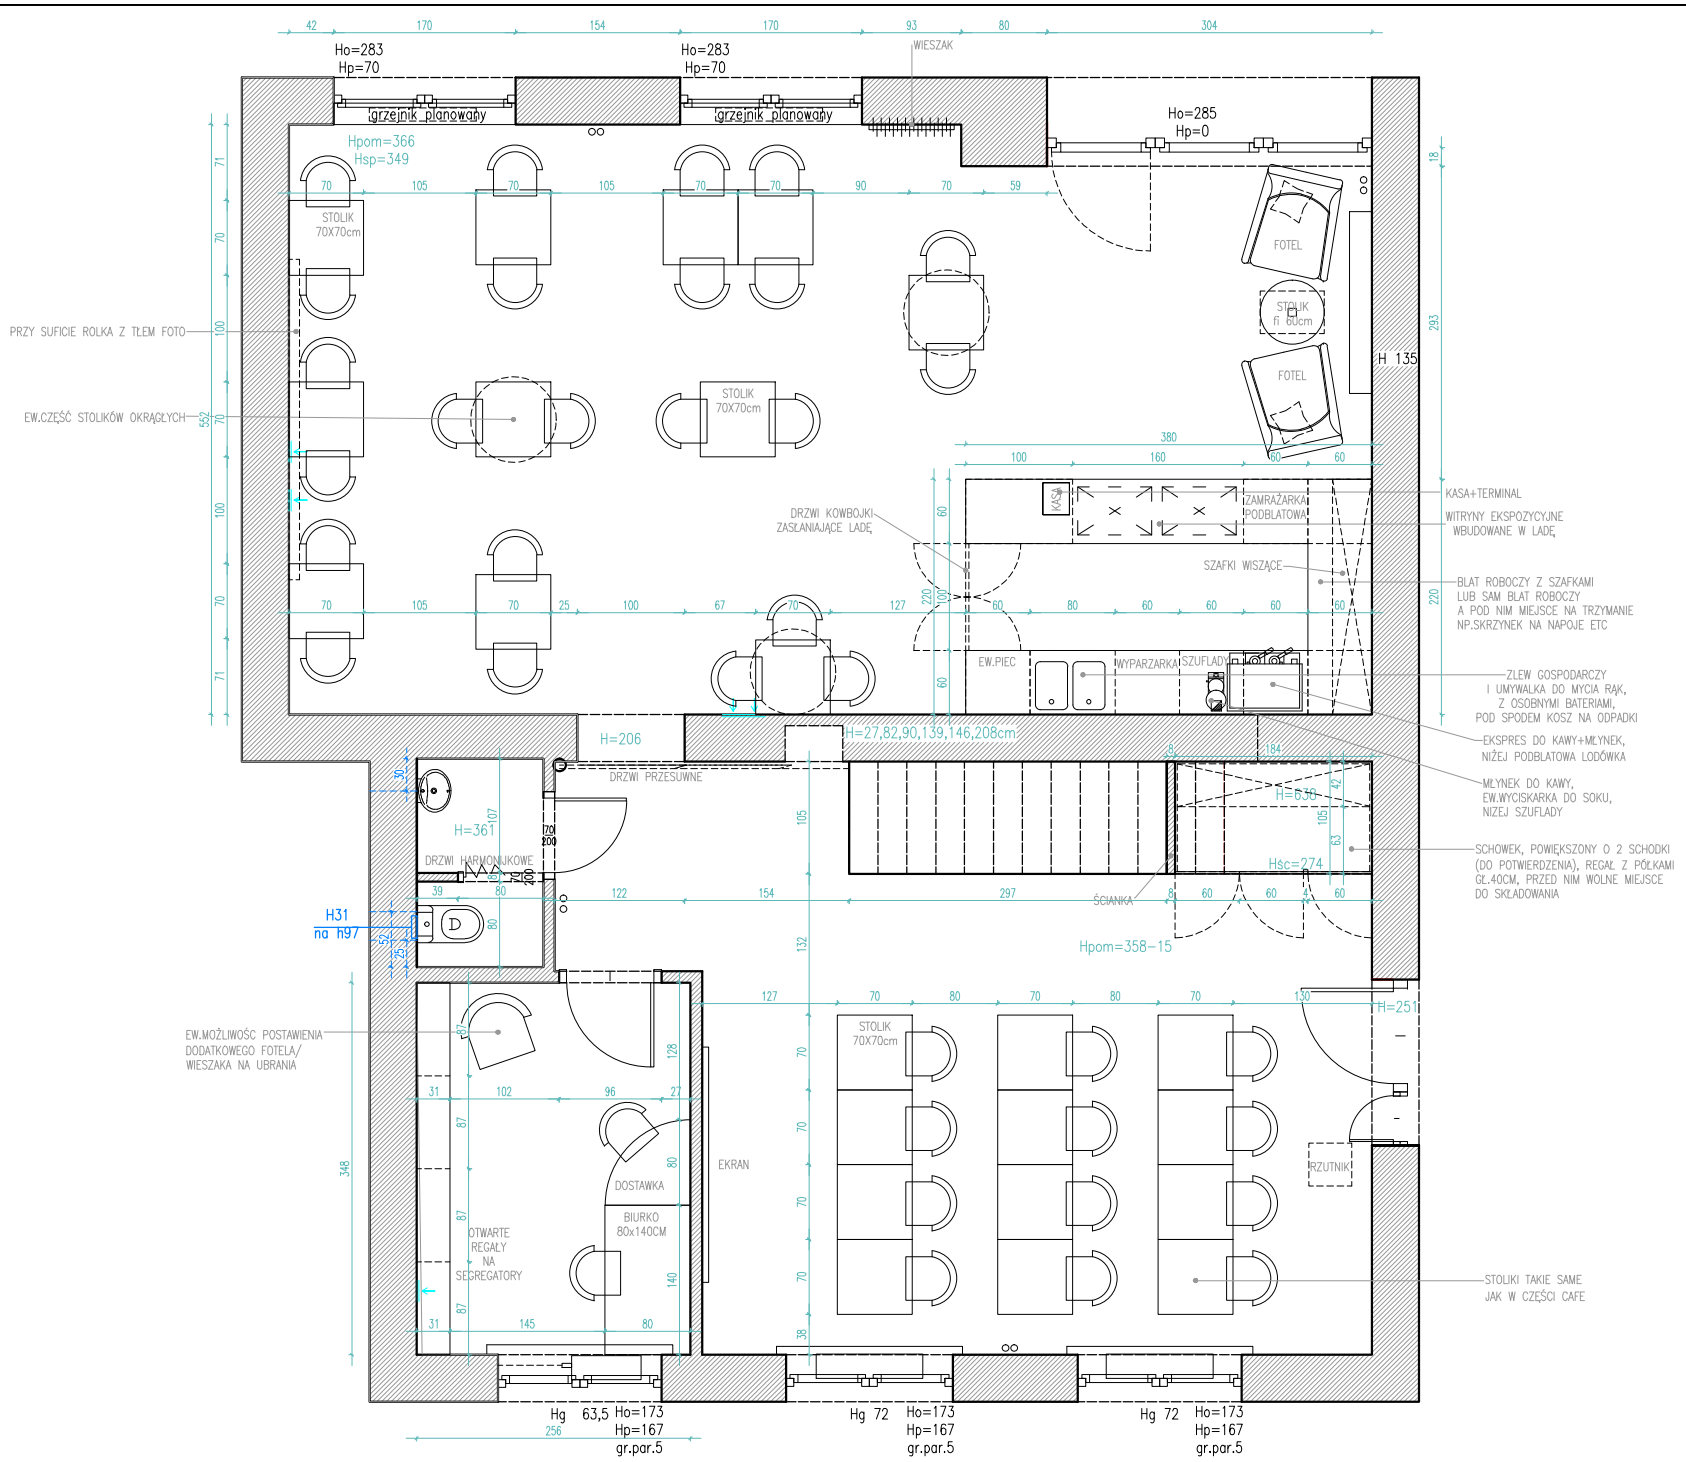

UWAGA!

Inwentaryzacja wykonana w stanie przebudowy.
Inwentaryzacja wykonana w średnim poziomie dokładności (na potrzeby wykonania wizualizacji).
Wentylacja zaznaczona poglądowo.

DLA CZEMU - ul. Schroegera 90, Warszawa	
	POZIOM 0 - KONCEPCJA A
	LOKAL USŁUGOWY
Projektanci	Pracownia ART OF HOME
skala 1:50 / A3	
21.02.2018	odebrał i zatwierdził